Detail uložení bazénu - pohled shora

Varianta obezdì ní tvárnicí

Varianta I.

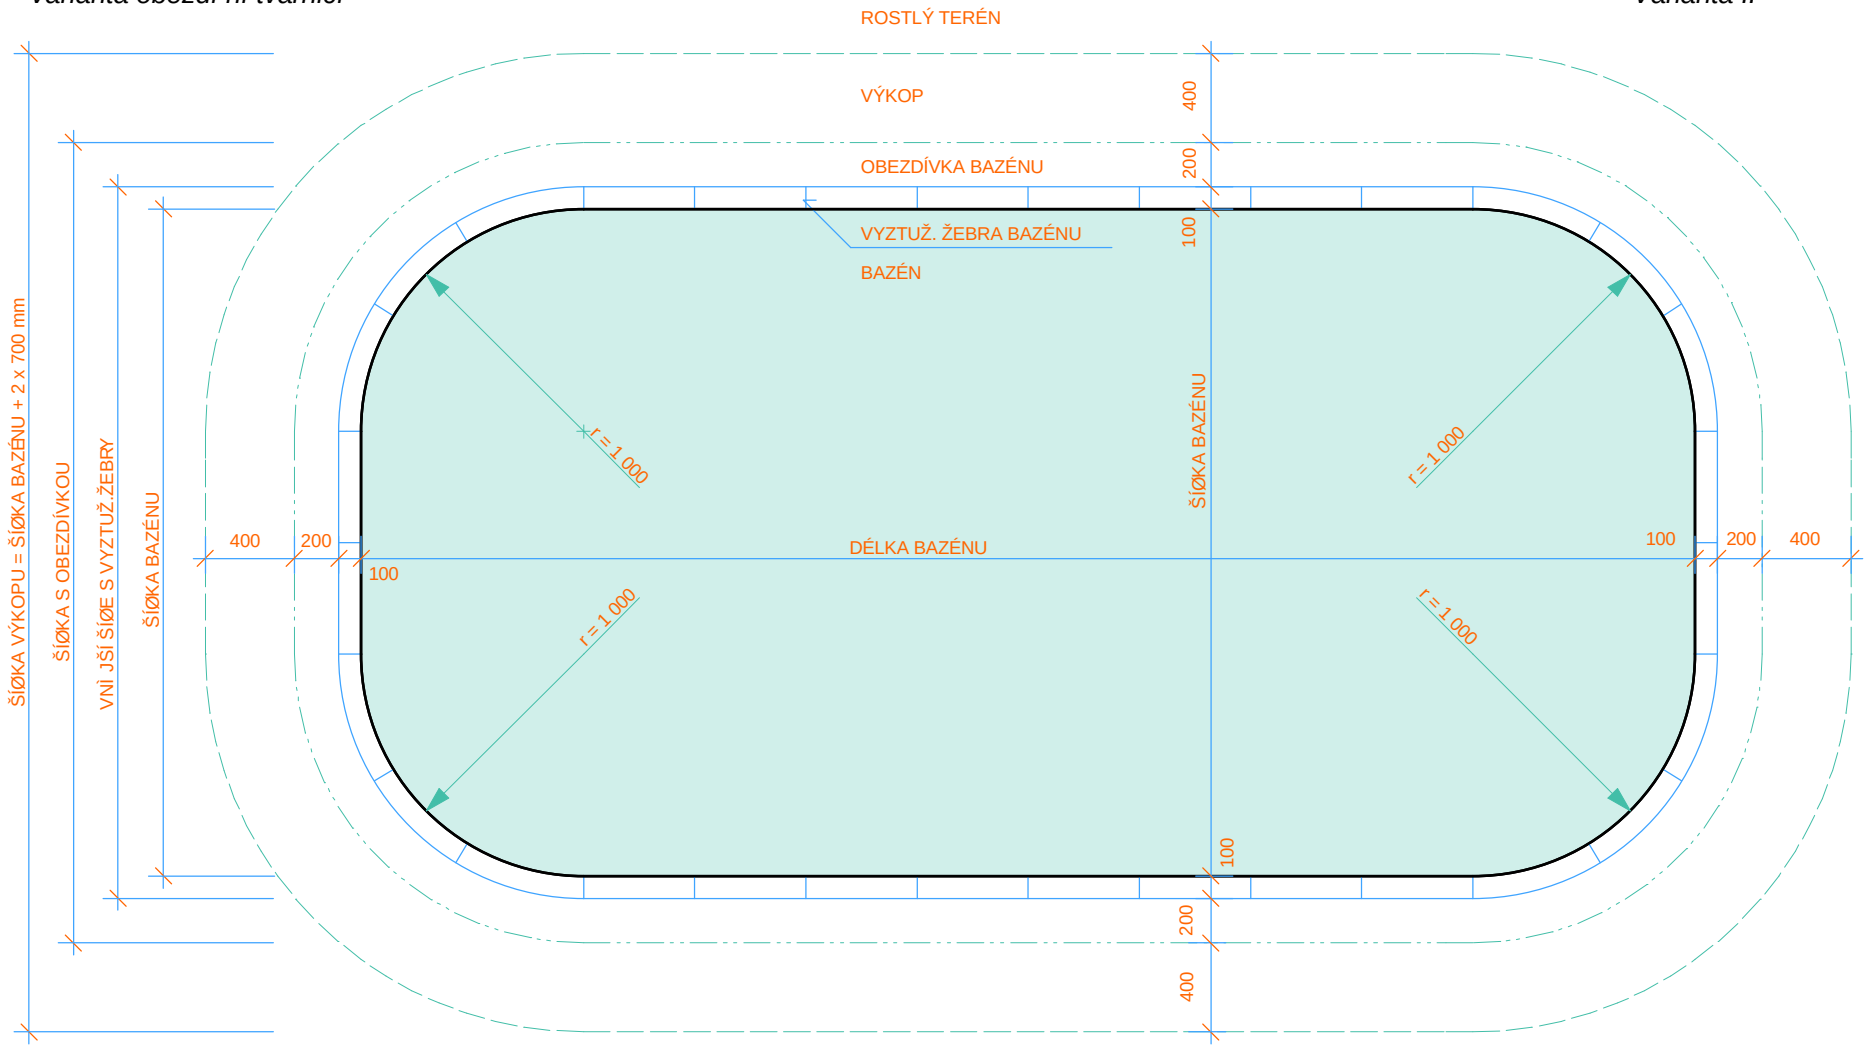

PÙDORYSNÝ OBRYS VÝKOPU

MIN. ŠÍØE PODKLADNÍHO BETONU